SKALA 1:500

URZĄD MIASTA GDYNI
Wydział Architektoniczno-Budowlany
Aleja Marszałka Piłsudskiego 52/54
81-382 Gdynia

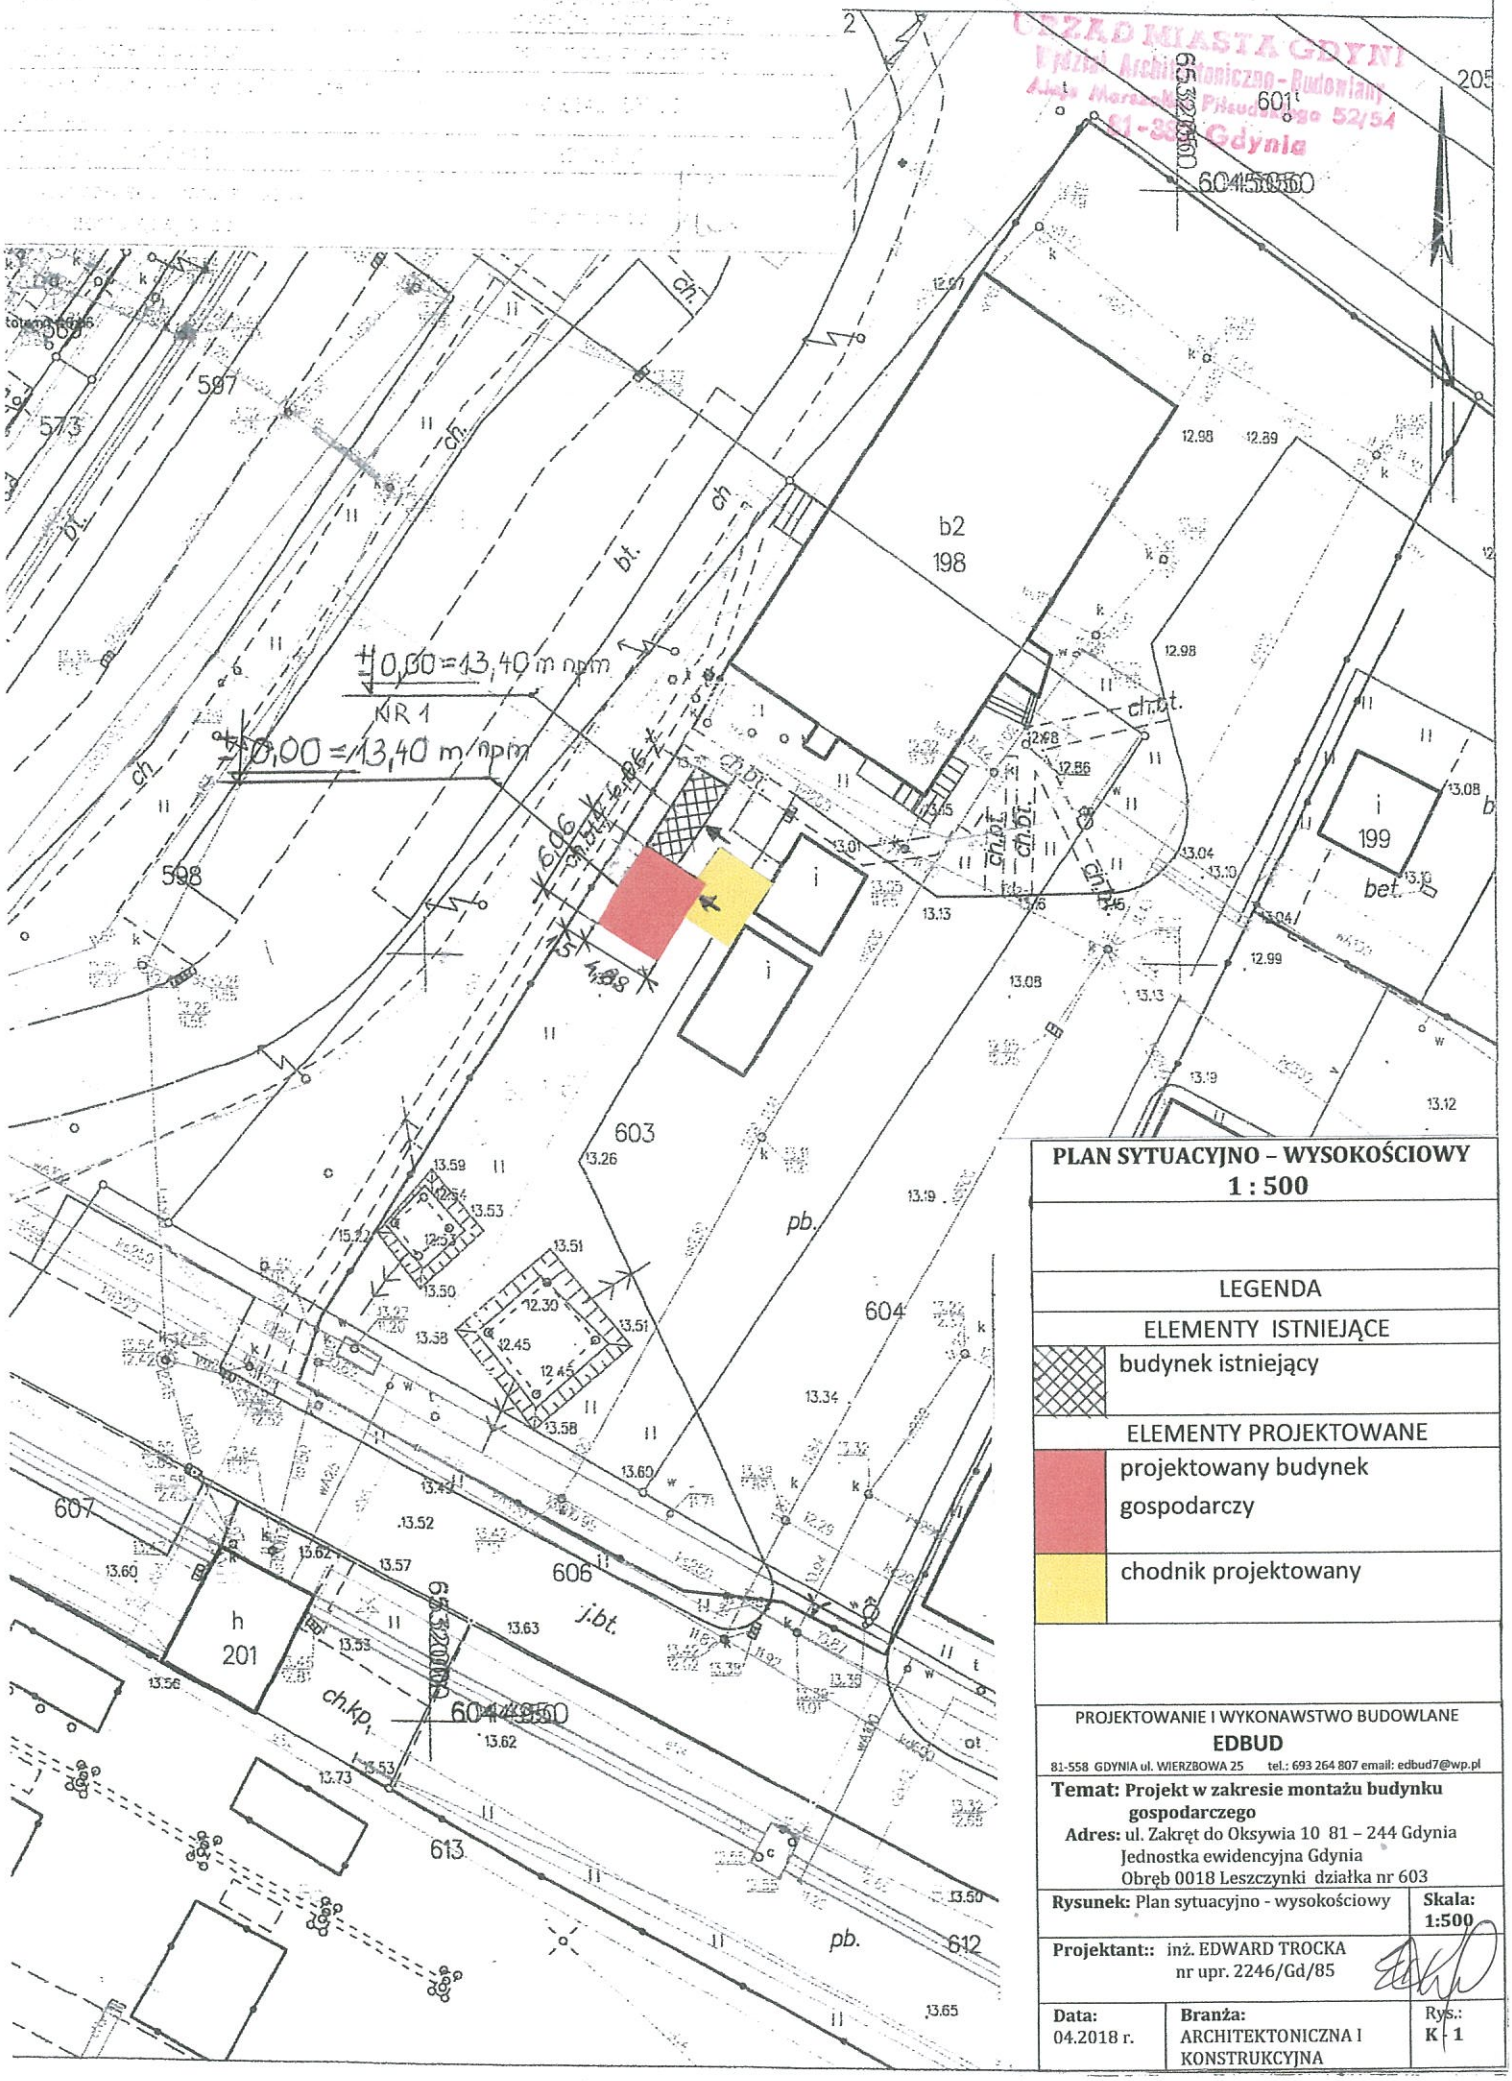

PLAN SYTUACYJNO – WYSOKOŚCIOWY
1 : 500

LEGENDA

ELEMENTY ISTNIEJĄCE

- budynek istniejący

ELEMENTY PROJEKTOWANE

- projektowany budynek gospodarczy
- chodnik projektowany

PROJEKTOWANIE I WYKONAWSTWO BUDOWLANE
EDBUD
81-558 GDYNIA ul. WIERZBOWA 25 tel.: 693 264 807 email: edbud7@wp.pl

Temat: Projekt w zakresie montażu budynku gospodarczego

Adres: ul. Zakręt do Oksywia 10 81 – 244 Gdynia
Jednostka ewidencyjna Gdynia
Obręb 0018 Leszczynki działka nr 603

Rysunek: Plan sytuacyjno - wysokościowy	**Skala:** 1:500
Projektant:: inż. EDWARD TROCKA nr upr. 2246/Gd/85	
Data: 04.2018 r.	**Branża:** ARCHITEKTONICZNA I KONSTRUKCYJNA — **Rys.:** K - 1