

1 2 3 4 5 6 7 8



A

B

C

D

ELEWACJE

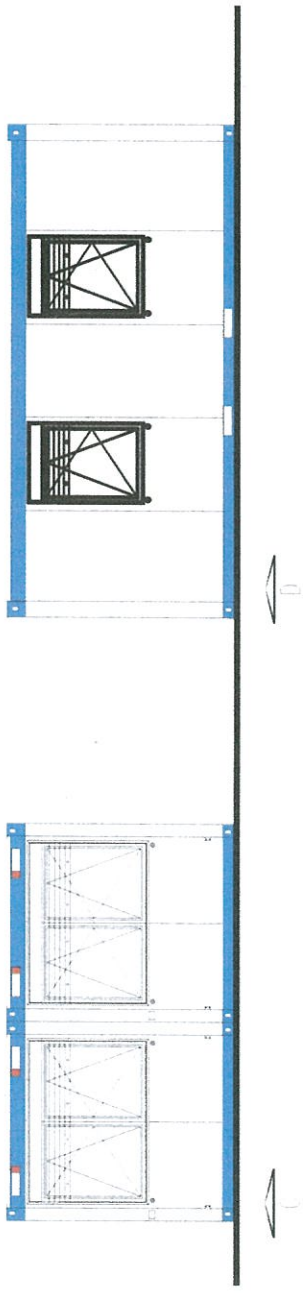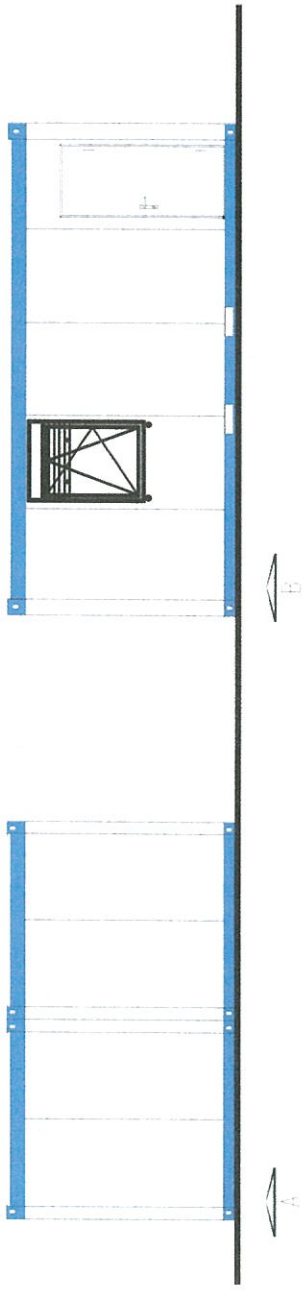

SCHEMAT POSADOWIENIA



PROJEKTOWANIE I WYKONAWSTWO BUDOWLANE EDBUD	
81-558 GDYNIA UL. WIERZBOWA 2 tel.: 693 264 807 email: edbud7@wp.pl	
Temat: Projekt w zakresie montażu budynku gospodarczego	
Adres: ul. Zakręt do Olksywia 10 81 - 244 Gdynia Jednostka ewidencyjna Gdynia	
Obręb 0018 Leszczynki działka nr 603	
Rysunek: KONTENER GOSPODARCZY elewacje i posadowienie	Skala: 1:25
Projektant: inż. EDWARD TROCKA nr upr. 2246/Gd/85	
Data: 04.2018 r.	Branża: ARCHITEKTONICZNA I KONSTRUKCYJNA
	Rys.: K-3

A

B

C

D

E

F

1 2 3 4 5 6 7 8

Wydział Architektoniczno-Budowlany
ul. Morzeńska Piłsudskiego 52/54